


Geländeschnitt A-A' | M 1:200

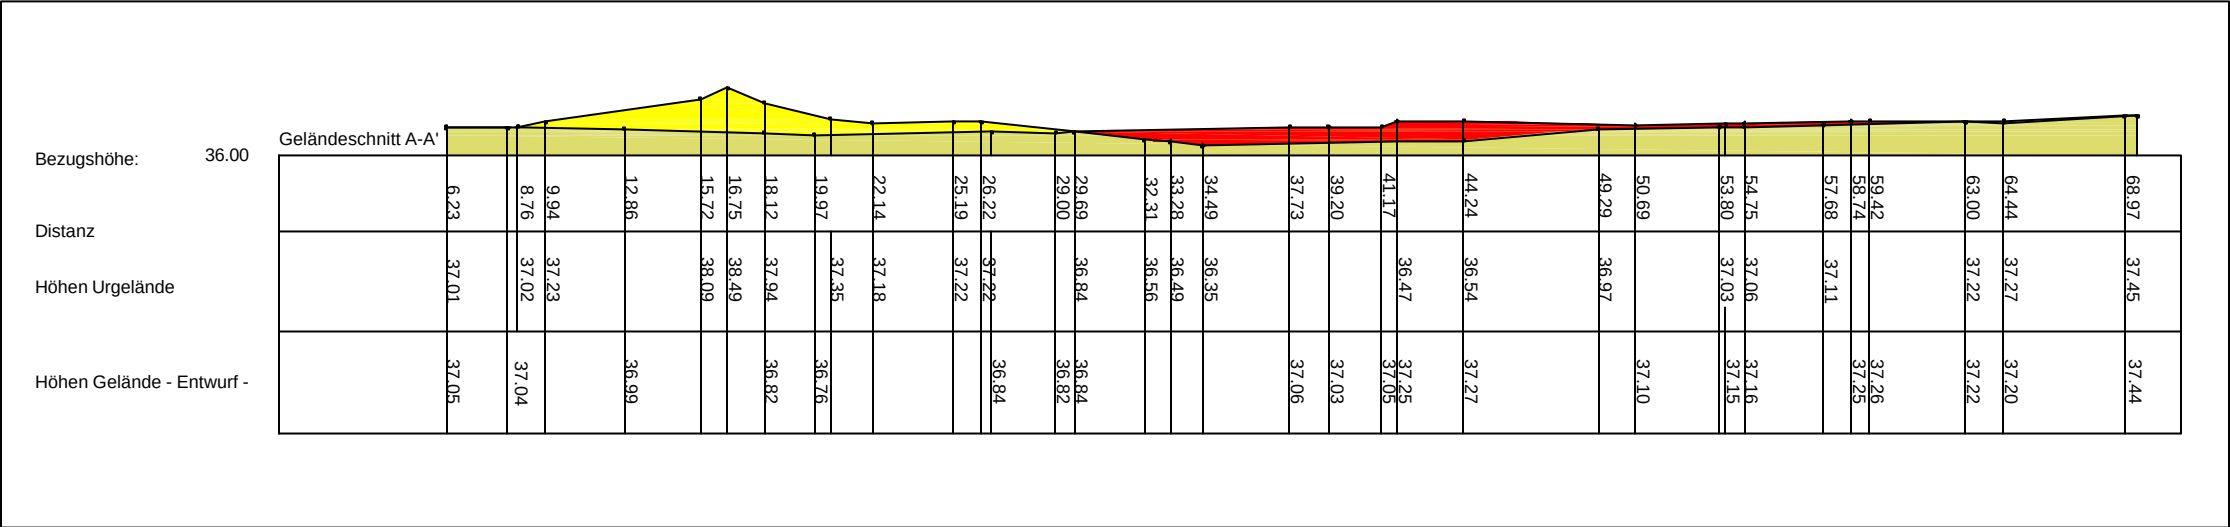

Legende:

Erdmassenabtrag

Erdmassenauftrag

A

A'

Schnittachse

Erdmassenabtrag (Schnitt)

Erdmassenauftrag (Schnitt)

Untergrund



Massenbeleg:

Erdmassen		
Summe Abtrag	514,88 m³	
Summe Auftrag	207,43 m³	
Differenz (Auf. - Ab.)	307,45 m³	
Summe (Auf. + Ab.)	722,31 m³	

Oberflächen (entfallen)		Unterbau (entfallen)	
Rasennarbe	24,45 m²	Wegefläche (Pflaster)	75,47 m²
Oberboden	345,21 m²	Wegefläche (Platten)	47,21 m²
Boden	145,22 m²	Wegefläche Wassergeb.	53,45 m²

Datei: 0143352456.d11

Massenberechnung -südlicher Bereich - über DGM | M 1:200

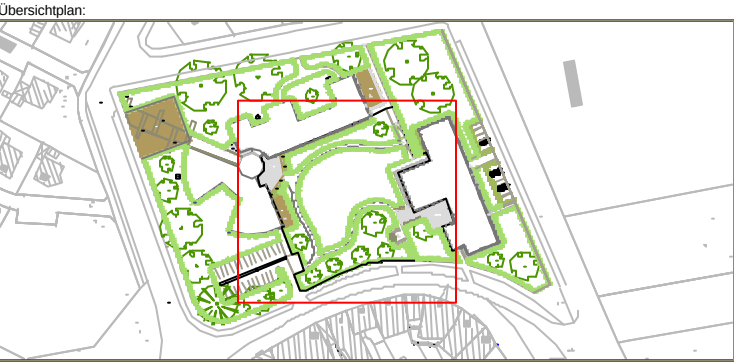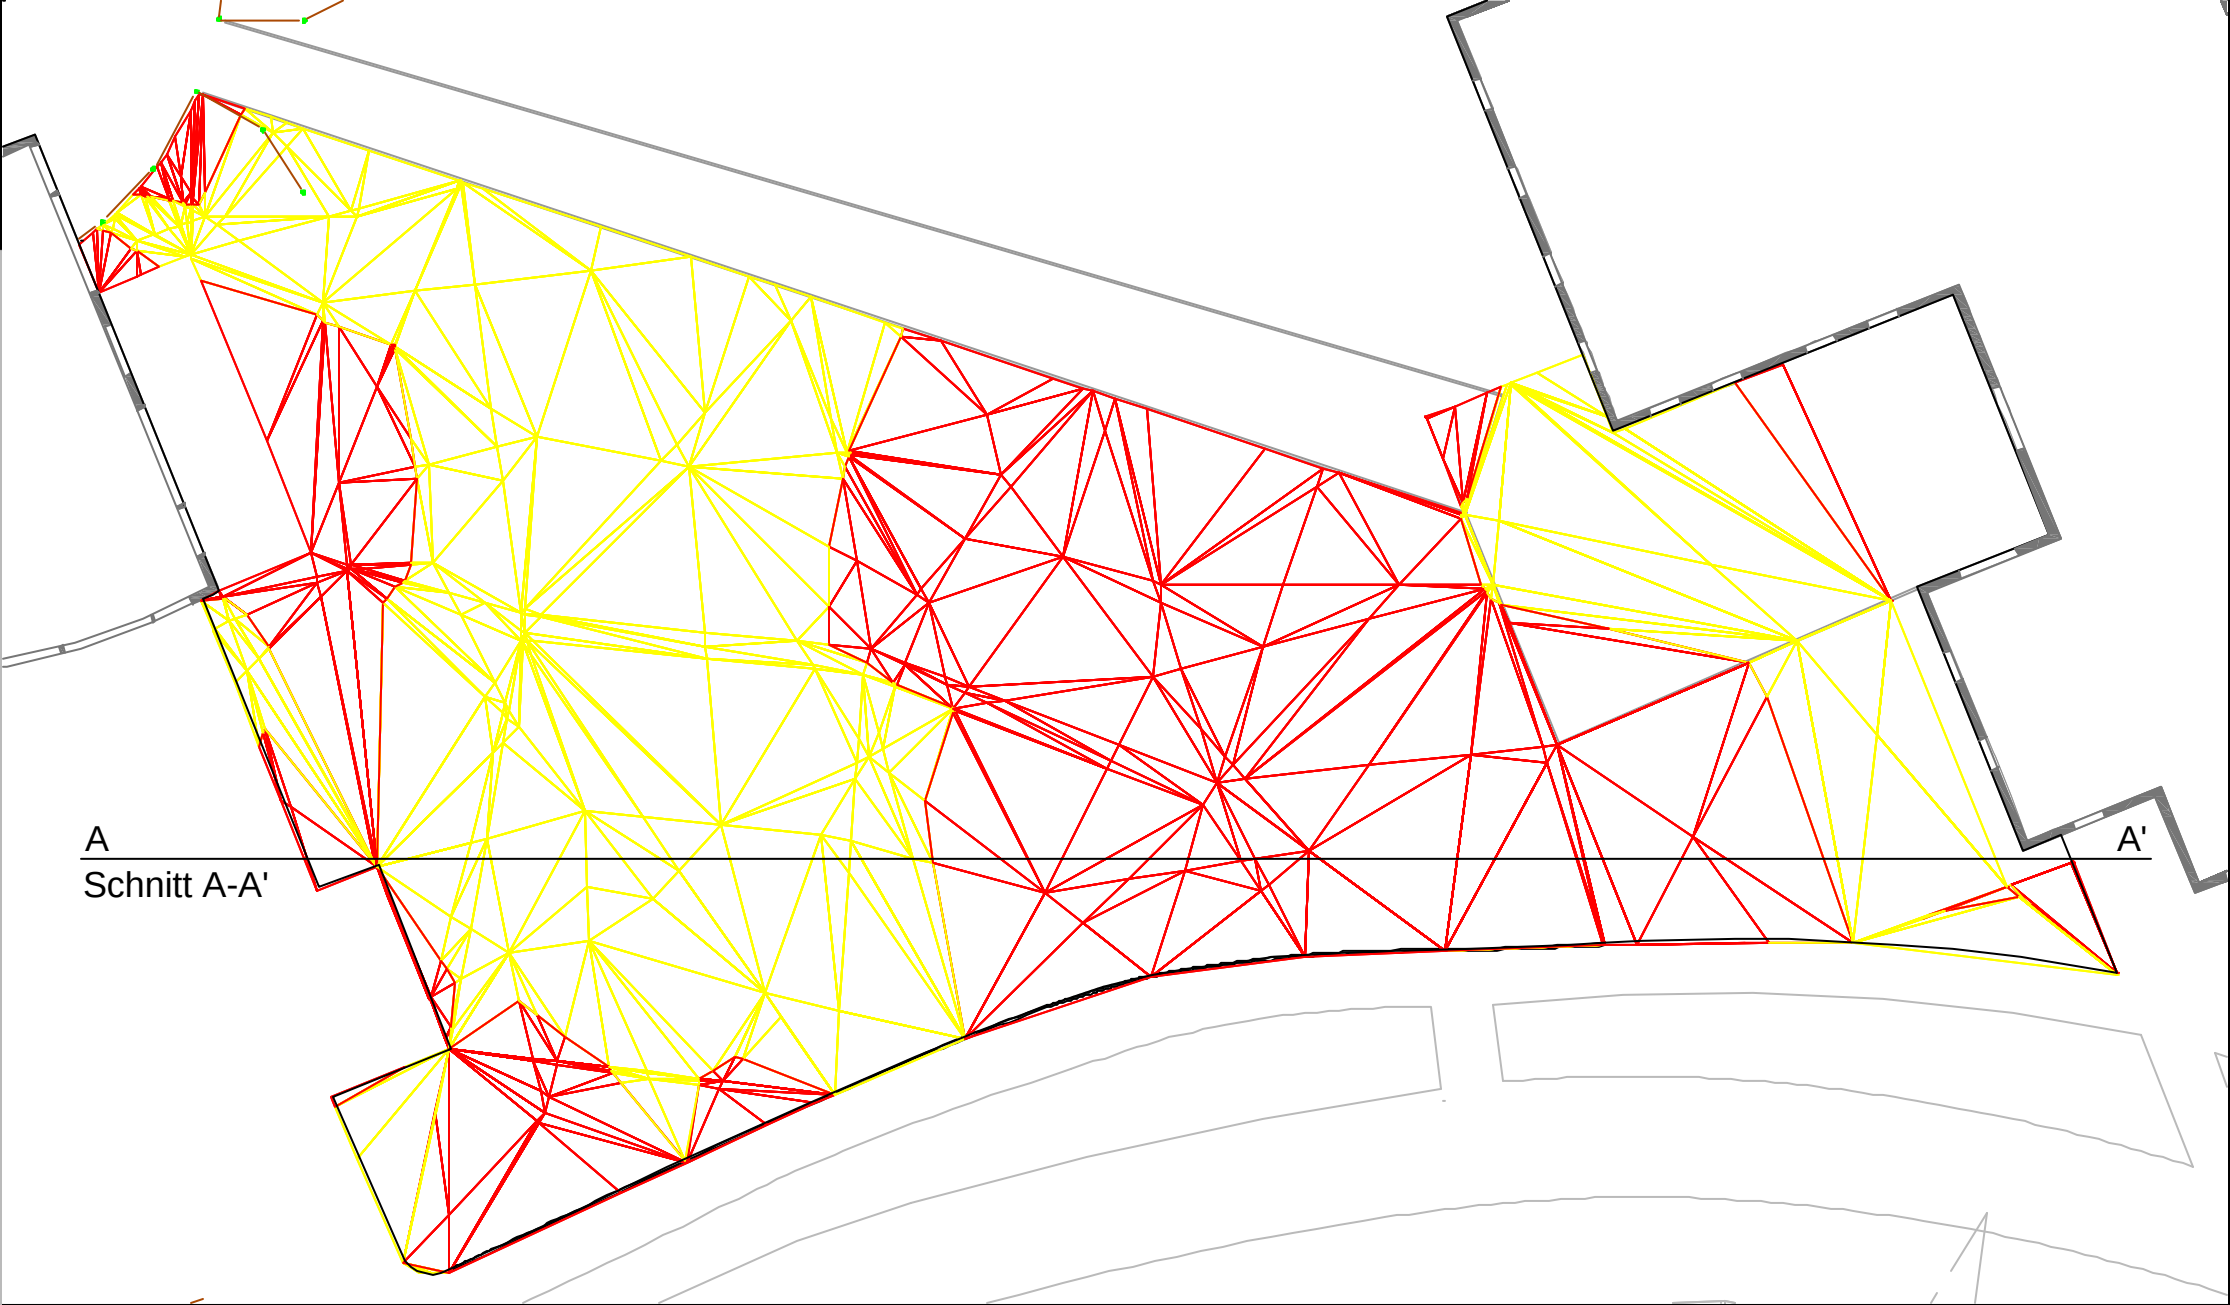

F				
E				
D				
C				
B				
A				
Index:	Art der Änderung	GEZ.	DATEI	DATUM

Projekt:

Freianlagen / Umgestaltung

Standort:

Projektphase: **Ausführungsplanung**

Planbezeichnung: **Erdmassenberechnung über DGM**

Maßstab: 1:200

Auftraggeber:

Planverfasser: **Ortus LA**
Ingenieurbüro für Aufmaß, Abrechnung & Dokumentation im Garten- und Landschaftsbau

Dipl.-Ing. (FH) Jörg Lange
Bilker Allee 4 | 40219 Düsseldorf
Fon 0211.30 32 715 Web www.ortus-la.de
Fax 0211.30 32 714 Mail info@ortus-la.de

Planverfasser

p711p1 | MB PH Q1 | DINA 2 (594x410mm) | LA / Ortus LA | 23.11.2007